


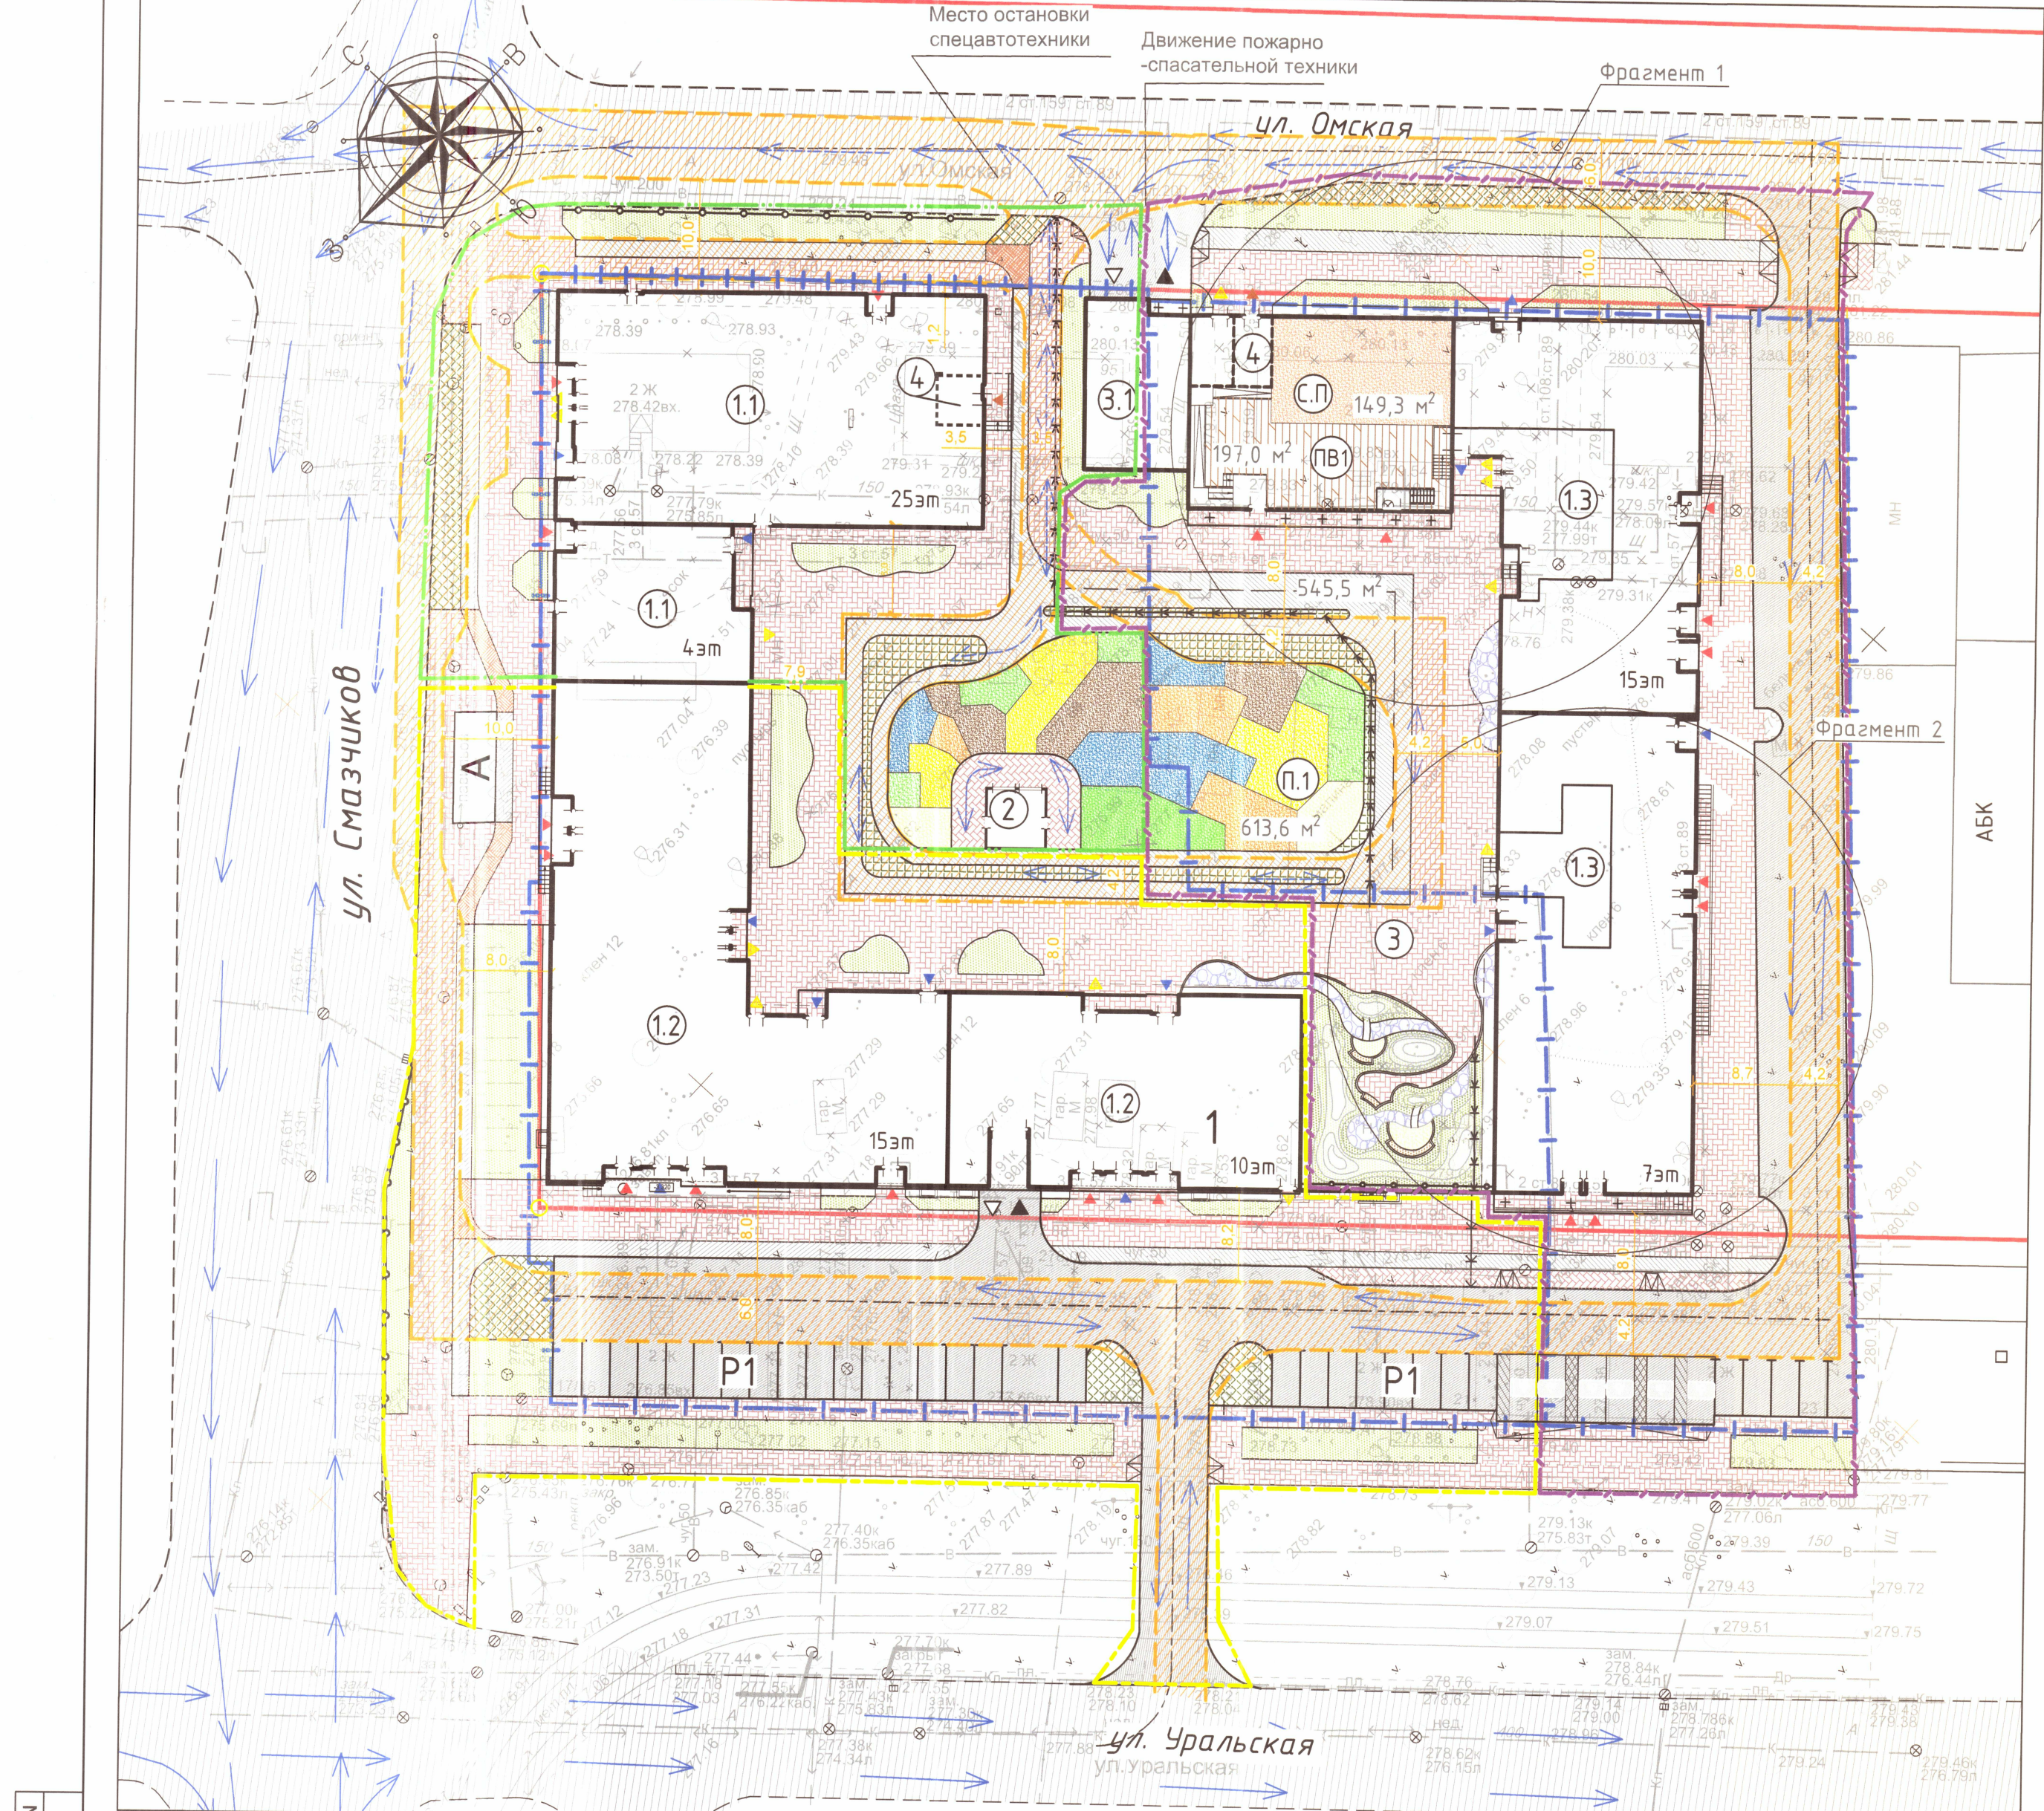

Условные обозначения:

- Красная линия

- Границы земельных участков

- Граница благоустройства Жилого дома 1.1

- Граница благоустройства Жилого дома 1.2

- Граница благоустройства Жилого дома 1.3
- Проезжая часть сущ./перспектив/проект.

- Тропуар проектируемый

- Газон/газонная плитка

- Велодорожка проектируемая

- Детские площадки
- Спортивная площадка

- Площадки для отдыха взрослого населения

- Пожарный проезд

- Ограждение

- Направление движения спец. техники
- Вход/въезд-выезд в подземный паркинг

- Вход в жилую часть здания

- Вход в нежилые помещения общественного назначения

- Вход в мусорокамеру


- Эвакуационные выходы

- Пониженный бордюр


Экспликация зданий и сооружений		
Номер на плане	Наименование	Примечание
1	Жилой дом №1, в т.ч. 1.1, 1.2, 1.3	Проектируемый 1 этап строительства
2	Трансформаторная подстанция	Проектируемый 1 этап строительства
3	Подземный паркинг на 211м/места	Проектируемый 1 этап строительства
3.1	Павильон въезда-выезда в подземный паркинг	Проектируемый 1 этап строительства
4	Встроенная мусорокамера	Проектируемый 1 этап строительства
P1	Автостоянка для временного хранения автомобилей на 38 м/мест	Проектируемый 1 этап строительства
П.1	Детские площадки на уровне земли	Проектируемые 1 этап строительства
П.2	Детские площадки на кровле	Проектируемые 1 этап строительства
ПВ1	Нежилое помещение под размещение площадки для взрослого населения	Проектируемые 1 этап строительства
ПВ2	Площадки для взрослого населения на кровле	Проектируемые 1 этап строительства
С.П	Нежилое помещение под размещение спортивной площадки	Проектируемые 1 этап строительства

Администрация города Екатеринбурга
Комитет благоустройства
Сектор согласования проектов
«СОГЛАСОВАНО»
«10» 12 2020. № 1207
Размещение объектов внешнего благоустройства в границах земель общего пользования муниципального образования «г. Екатеринбург»
должность *зам. сел. раб.*
ФИО *Степанов И.С.*
Для дальнейшего проектирования.

Фрагмент эксплуатируемой кровли №1

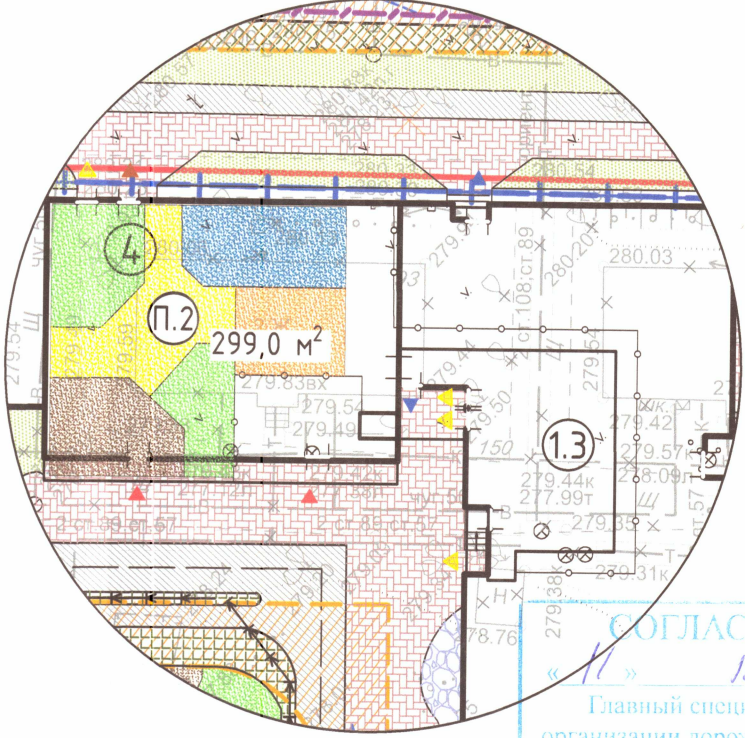

Фрагмент эксплуатируемой кровли №2

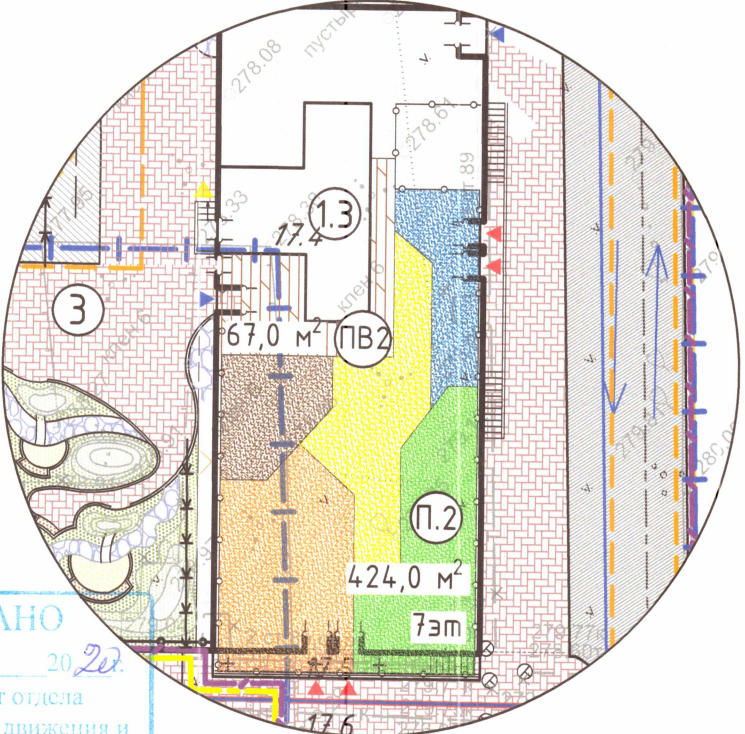

СОГЛАСОВАНО
«11» 12 2020.
Главный специалист отдела организации дорожного движения и развития улично-дорожной сети Администрации города Екатеринбурга
Ольга П. Поляк

					04 - 18 - П - ПЗУ		
6	-	зам.	105-20	11.20	Комплекс жилых домов переменной этажности со встроенными нежилыми помещениями и подземным паркингом в квартале улиц Уральская - Смазчиков - Омская в Кировском районе г.Екатеринбурга		
Изм.	Жолуч.	Лист	№ док.	Подпись			
Разраб.	Старцева			11.20	1 этап строительства	Стadia	Лист
Проверил	Зелик			11.20		П	1
Н. контр.					Схема планировочной организации земельного участка М1:500	ООО "УРАЛПРОЕКТДУБАВА"	